
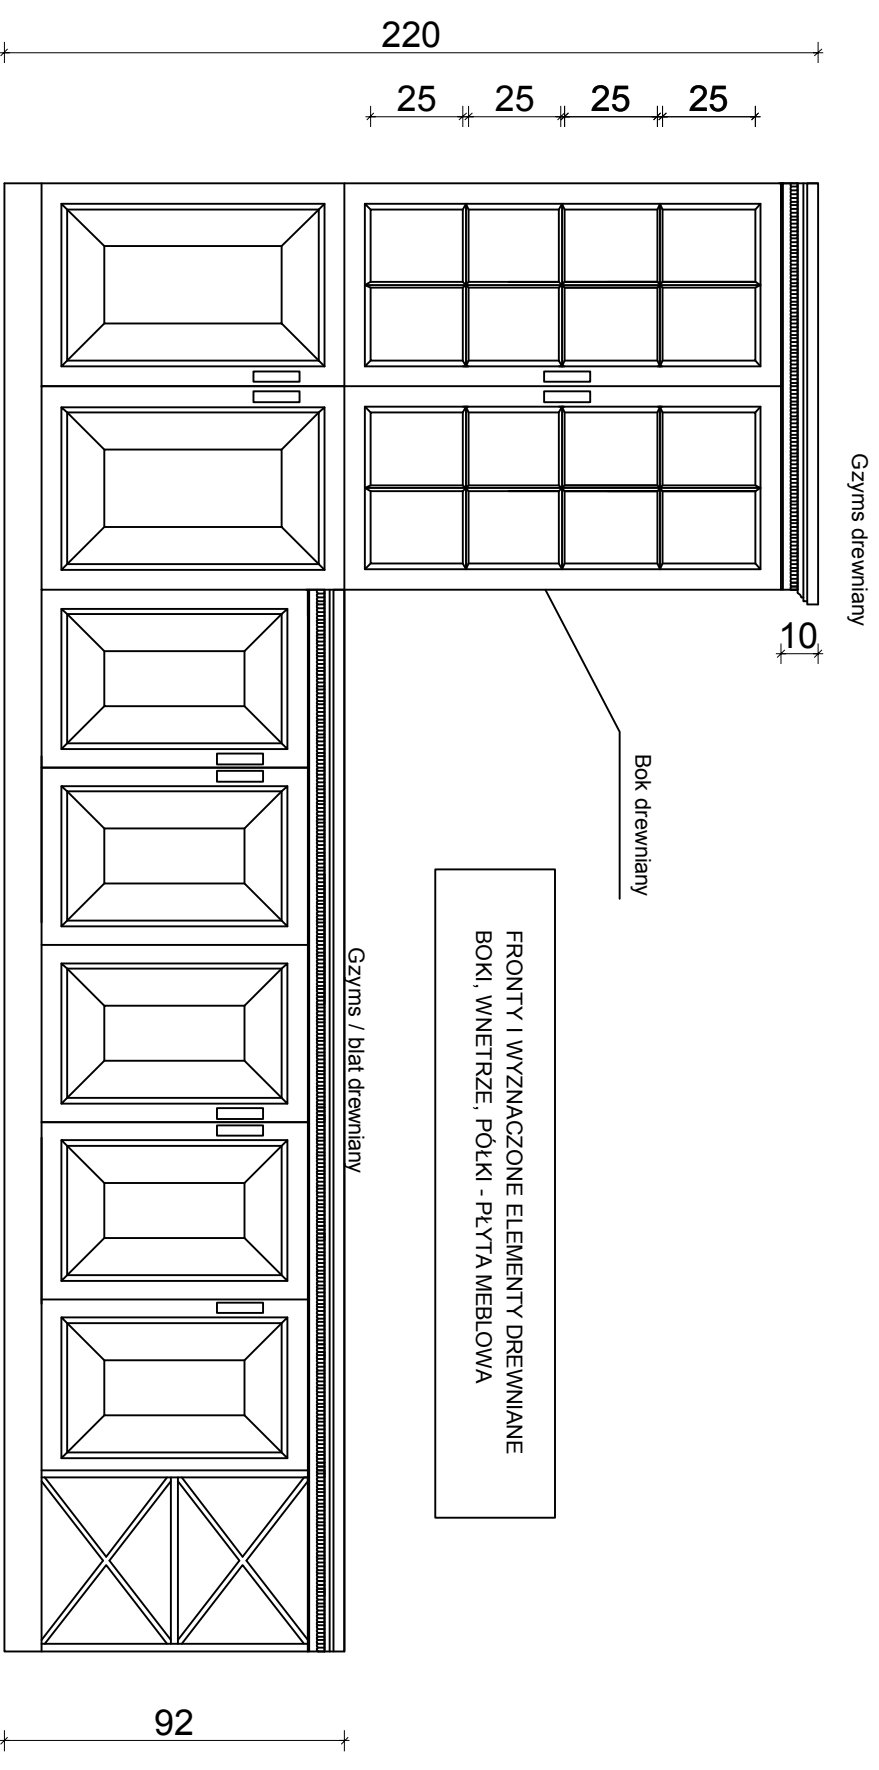


KOLORYSTYKA - DĄB BIELONY  
ZATWIERDZONA PO DOSTARCZENIU PRÓBEK BARWNYCH

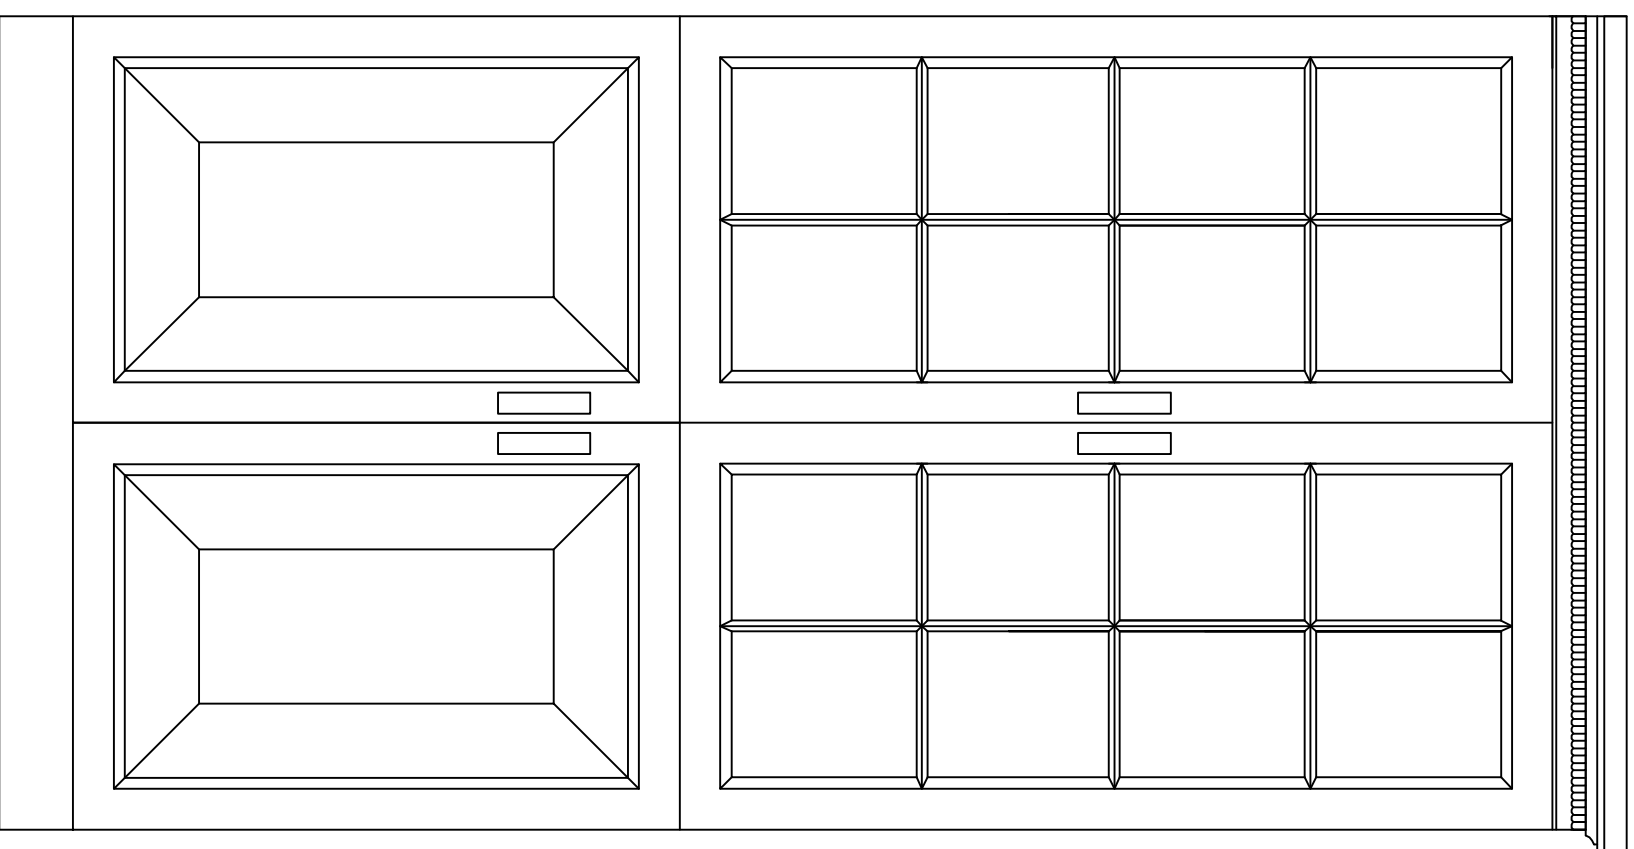

wszystkie wymiary podano w cm  
wymiały należy precyzować na etapie wykonawstwa

Tytuł rysunku : <b>Karczma- zabudowa przyz kominku</b>	
ZESPÓŁ OBIEKTÓW UŻYTECZNOŚCI PUBLICZNEJ PRZY PARKU ETNOGRAFICZNYM W TOKARNI	
Inwestor : Muzeum Wsi Kieleckiej ul. Jana Pawła II 25-025 Kielce	Lokalizacja : Tokarnia 303 25-060 Chęciny
Branża : ARCHITEKTURA WNETRZ	Skala: 1:20
Autor : ARS ARTIUM Sylvia Snoch-Kuchniak 28-28 Kielce, ul. Konradm. J. Unuga 16	Podpis : Data: 2015
Nr rysunku: <b>9</b>	