



- UWAGI :
1. UWAGI OGÓLNE ZNAJDUJĄ SIĘ NA RYSUNKU A-00-01.
 2. W POMIĘSZCZENIACH ZE ŚCIANAMI I DACHEM WYKONANYMI Z BETONU ARCHYTEKTONICZNEGO POZIOMY STANU WYKONCZOWEGO POKRYWAJĄ SIĘ Z POZIOMAMI KONSTRUKCJI, WYMIAROWANIE POZIOMOW PRZYJĘTO JAK DLA KONSTRUKCJI.
 3. ZESTAWIENIE TYPÓW ŚCIAN ZNAJDUJE SIĘ NA RYSUNKU A-05-01.
 4. ZESTAWIENIE TYPÓW POSADZEK ZNAJDUJE SIĘ NA RYSUNKU A-05-02A, A-05-02B.
 5. ZESTAWIENIE DRZWI ZNAJDUJE SIĘ NA RYSUNKU A-05-07.
 6. DETALE ŚCIAN ZNAJDUJĄ SIĘ NA RYSUNKU A-06-02.
 7. DETALE POSADZEK ZNAJDUJĄ SIĘ NA RYSUNKU A-06-03.
 8. DETALE SUFITÓW PODWIESZNYCH ZNAJDUJĄ SIĘ NA RYSUNKU A-06-04.
 9. DETALE NIE PRZEDSTAWIONE NA RYSUNKACH SĄ PODOBNE DO OPRACOWANYCH.

TEMAT:
MAUZOLEUM MARTYROLOGII WSI POLSKICH
WRAZ Z ZAGOSPODAROWANIEM TERENU

LOKALIZACJA:

MICHNIÓW
DZIAŁKI NR EW. 287.235.238.300.301.302

INWESTOR:
MUZEUM WSI KIECKIEJ
UL. JANA PAWŁA II 6
25-025 KIELCE

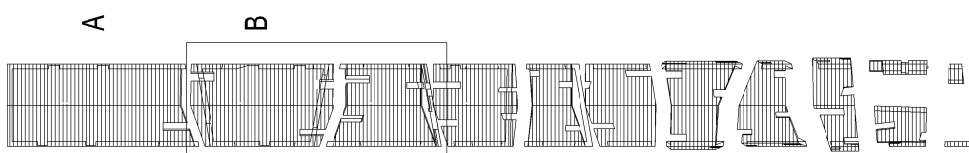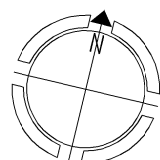

GENERALNY PROJEKTANT:

NIZIO DESIGN INTERNATIONAL
MIROSLAW NIZIO

UL. INŻYNIERSKA 3 / 4
03-410 WARSZAWA

AUTOR:

arch. MIROSLAW NIZIO

PODPIS:

PROJEKTANT:

arch. BARTŁOMIEJ TERLIKOWSKI WA065/04

SPRAWDZAJĄCY:

arch. RAFAŁ SIERACZYŃSKI WA 027/04

OPRACOWANIE:

arch. ŁUKASZ BONIEWSKI arch. ANNA DERACH

arch. AGATA KOLWAS arch. SEBASTIAN KUCHARUK

PROJEKT BUDOWLANO-WYKONAWCZY

TREŚĆ RYSUNKU:

UKŁAD SZALUNKÓW

NA ŚCIANACH SALI EKSPOZYCYJNEJ II / B1/05

SKALA:

1:50

DATA:

22-06-2012

TEMAT:

BRANŻA:

MWP

GRUPA:

A

NR RYS.:

08

REWIZJA:

04-05 00