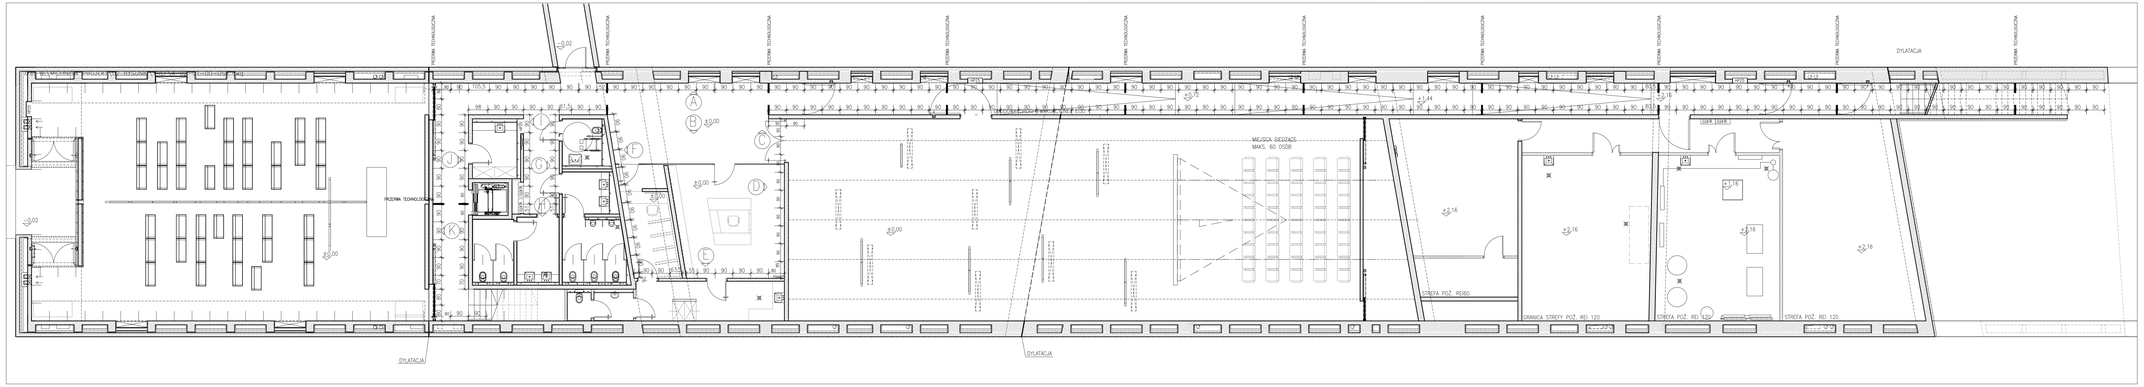

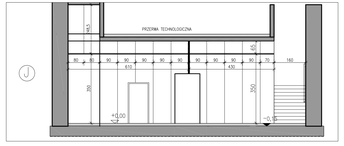

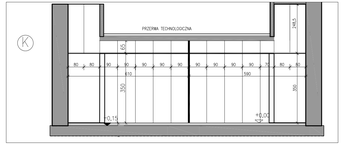

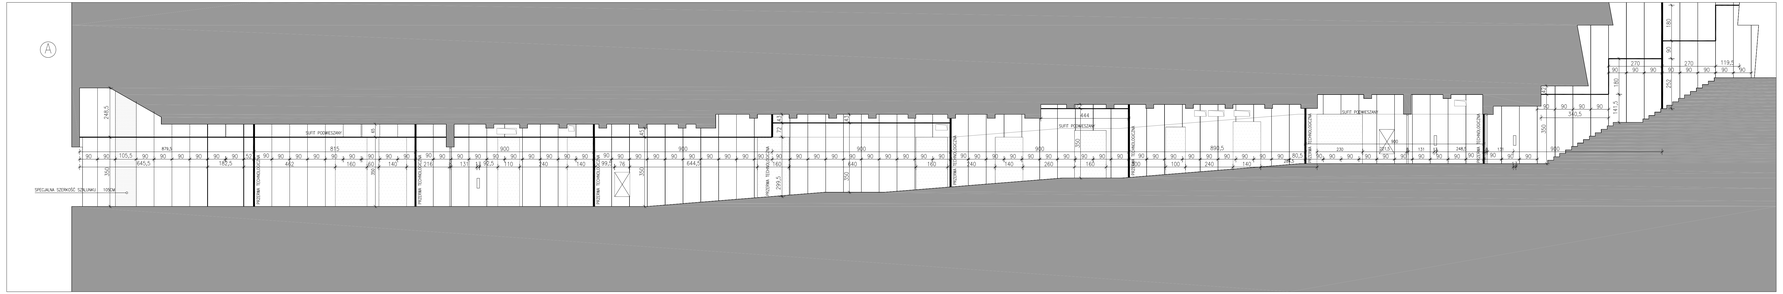

UZGODNIENIA MIĘDZYBRANŻOWE

BRANŻA/ PROJEKTANT:		PODPIS:
ARCH.	arch. BARTŁOMIEJ TERLIKOWSKI	
KONSTR.	inż. ZBIGNIEW KOC	
INŻ. SAN.	mgr inż. MAREK JANISZEWSKI	
INŻ. WOD.	mgr inż. MAREK JANISZEWSKI	
INŻ. EL.	mgr inż. RYSZARD ŚWIEBOCKI	
INŻ. TELE.	mgr inż. LESZEK CEPIEL	

UWAGI:

1. UWAGI OGÓLNE ZNAJDUJĄ SIĘ NA RYSUNKU A-00-01.

2. W POMIESZCZENIACH ZE ŚCIANAMI I DACHEM WYKONANYM Z BETONU ARCHITEKTONICZNEGO POZIOMY STANU WYKOŃCZONEGO POKRYWAJĄ SIĘ Z POZIOMAMI KONSTRUKCJI, WYMIAROWANIE POZIOMÓW PRZYJĘTO JAK DLA KONSTRUKCJI.

3. ZESTAWIENIE TYPÓW SCIAN ZNAJDUJE SIĘ NA RYSUNKU A-05-01.

4. ZESTAWIENIE TYPÓW POSADZEK ZNAJDUJE SIĘ NA RYSUNKU A-05-02A, A-05-02B.

5. ZESTAWIENIE DRZWI ZNAJDUJE SIĘ NA RYSUNKU A-05-07.

6. DETALE SCIAN ZNAJDUJĄ SIĘ NA RYSUNKU A-06-02.

7. DETALE POSADZEK ZNAJDUJĄ SIĘ NA RYSUNKU A-06-03.

8. DETALE SUFITÓW PODWIESZNYCH ZNAJDUJĄ SIĘ NA RYSUNKU A-06-04.

9. DETALE NIE PRZEDSTAWIONE NA RYSUNKACH SĄ PODOBNE DO OPRACOWANYCH.

10. POMIESZCZENIA 0/A/04- 0/A/06 OD WEWNĄTRZ WYKOŃCZONE PŁYTAMI CONCRETE

TEMAT:

MAUZOLEUM MARTYROLOGII WSI POLSKICH WRAZ Z ZAGOSPODAROWANIEM TERENU

LOKALIZACJA:

MICHNIÓW
DZIAŁKI NR EW. 297,298,299,300,301,302

INWESTOR:

MUZEUM WSI KIELECKIEJ
UL. JANA PAWŁA II 6
25-025 KIELCE

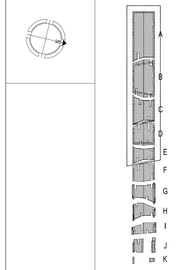

GENERALNY PROJEKTANT:

NIZIO DESIGN INTERNATIONAL
MIROSŁAW NIZIO

UL. INŻYNIERSKA 3 / 4
03-410 WARSZAWA

AUTOR:	PODPIS:
arch. MIROSŁAW NIZIO	
PROJEKTANT:	
arch. BARTŁOMIEJ TERLIKOWSKI MA/085/04	
SPRAWDZAJĄCY:	
arch. RAFAŁ SIERACZYŃSKI WA 027-04	
OPRACOWANIE:	
arch. ŁUKASZ ŚCINIEWSKI, arch. ANNA DERACH,	
arch. AGATA KOLWAS, arch. SEBASTIAN KUCHARUK,	

FAZA PROJEKTU:

PROJEKT BUDOWLANO-WYKONAWCZY

TREŚĆ RYSUNKU:

RZUT POZIOMÓW ±0,00 ; PODZIAŁ SZALUNKU

SKALA:	DATA:
1:100	24-08-2012

TEMAT:	BRANŻA:	GRUPA:	NR RYS.:	REWIZJA:
MWP	A	08	02C/03C/1	00