

TEMAT:


MAUZOLEUM MARTYROLOGII WSI POLSKICH
WRAZ Z ZAGOSPODAROWANIEM TERENU

LOKALIZACJA:


MICHNIÓW
DZIAKI NR EW 236/3, 297, 298, 299, 300, 301, 302

INWESTOR:


MUZEUW WSI KIELECKIEJ
UL. JANA PAWLA II 6
25-025 KIELCE

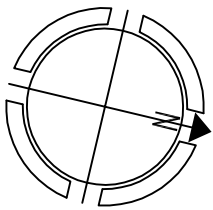


9. Przepust Ø50
skala 1:20

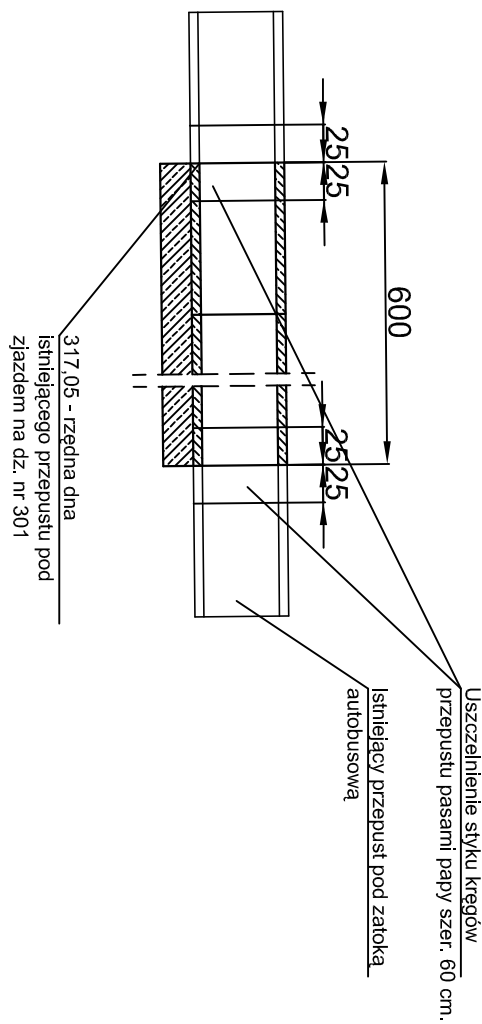


9. Szczegół "G"
skala 1:20

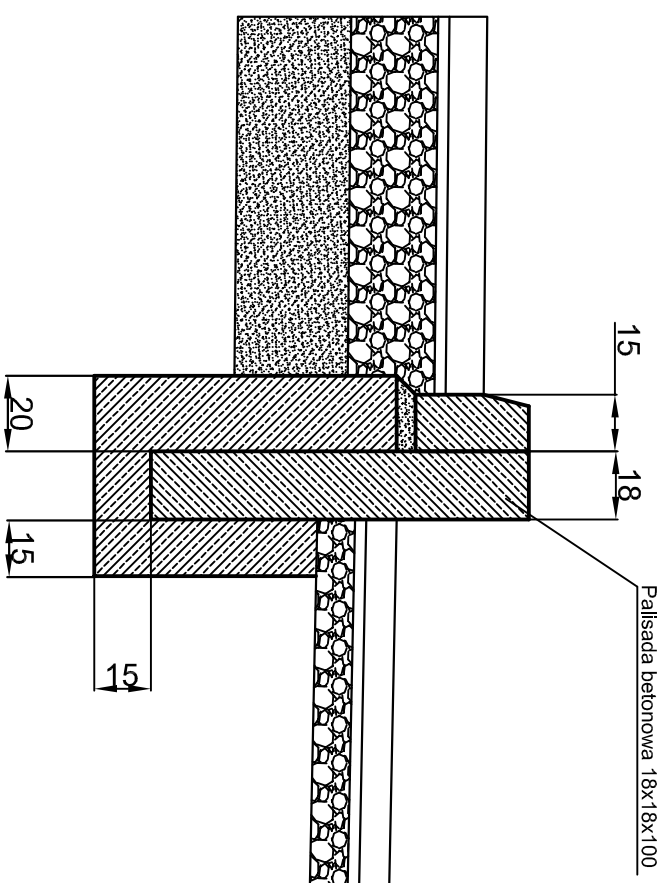


6. Szczegół "F"
skala 1:20

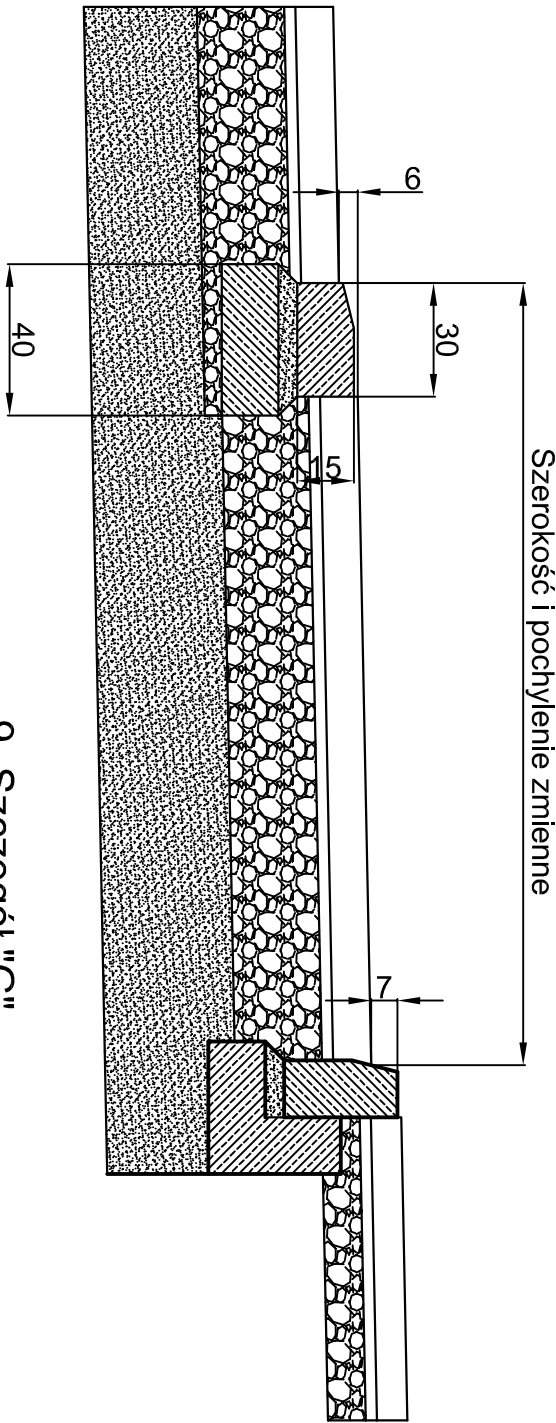


5. Szczegół "E"
skala 1:20

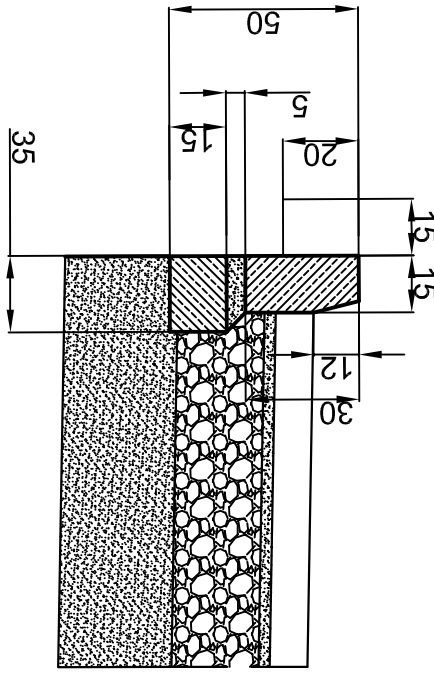


4. Szczegół "D"
skala 1:20

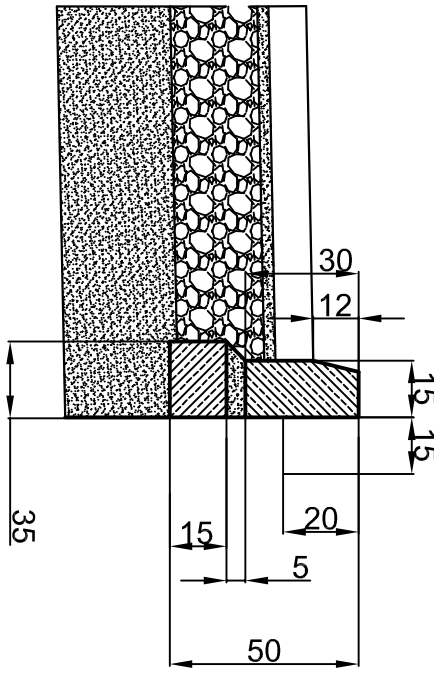


3. Szczegół "C"
skala 1:20

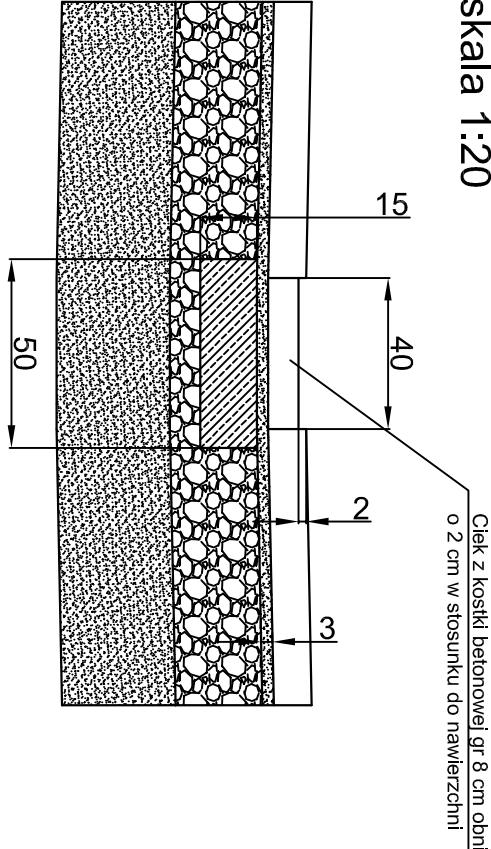


2. Szczegół "B"
skala 1:20

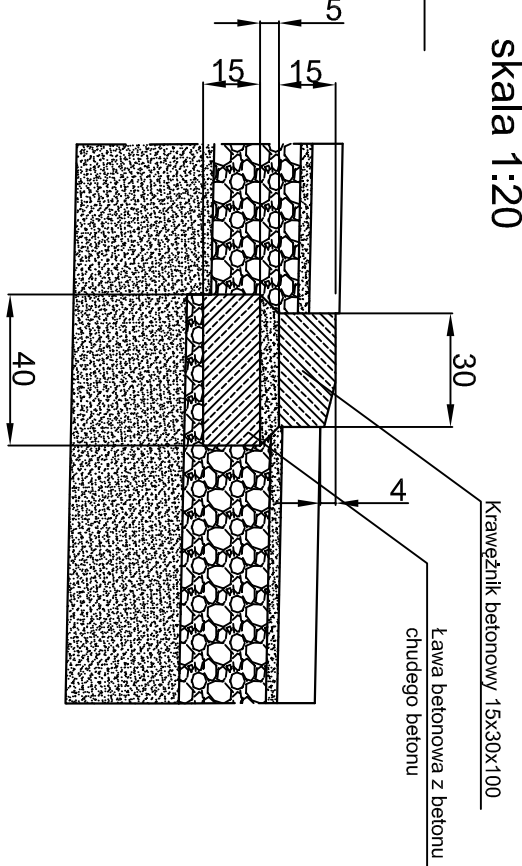


1. Szczegół "A"
skala 1:20

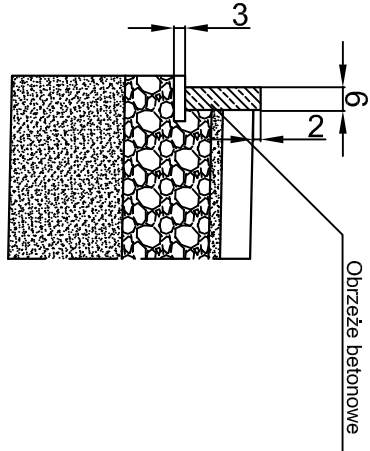

7. Przekrój "I-I"
skala 1:50

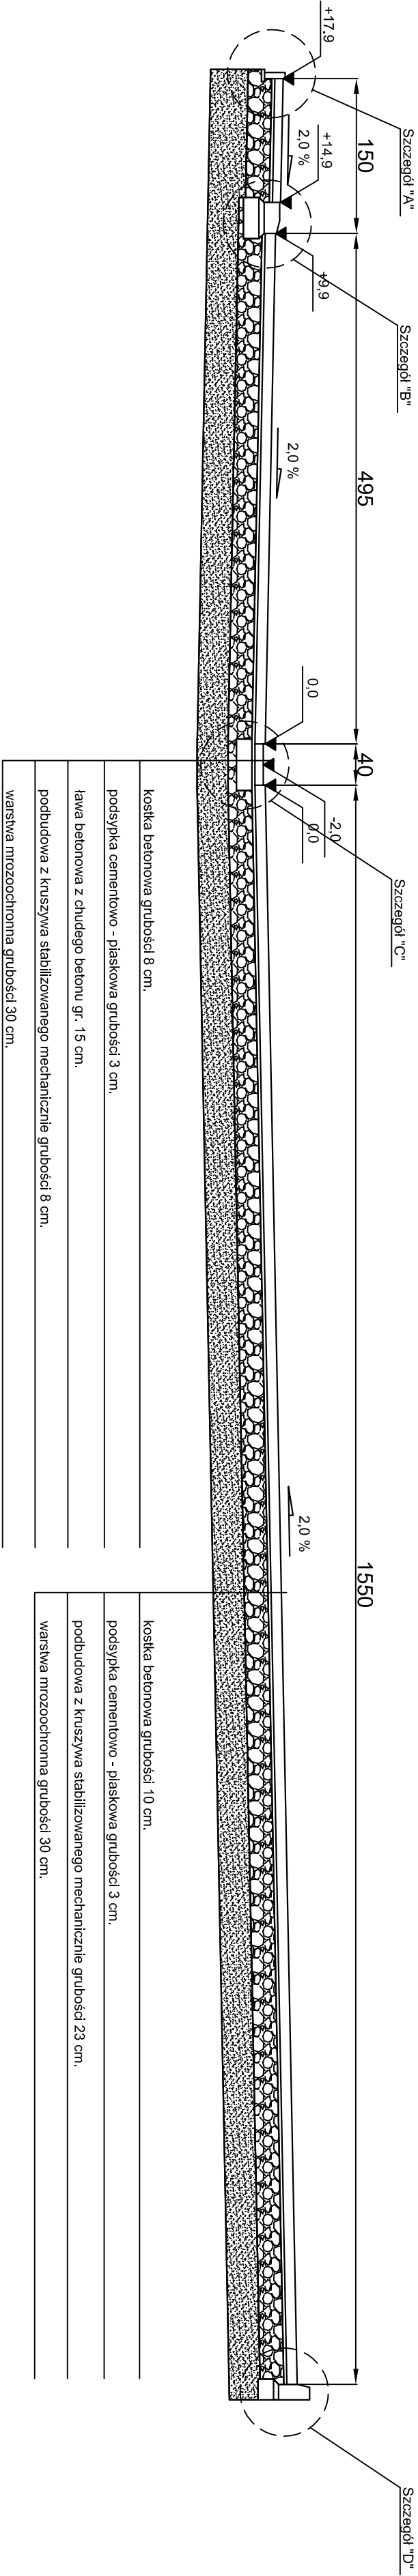

8. Przekrój "H-H"
skala 1:20

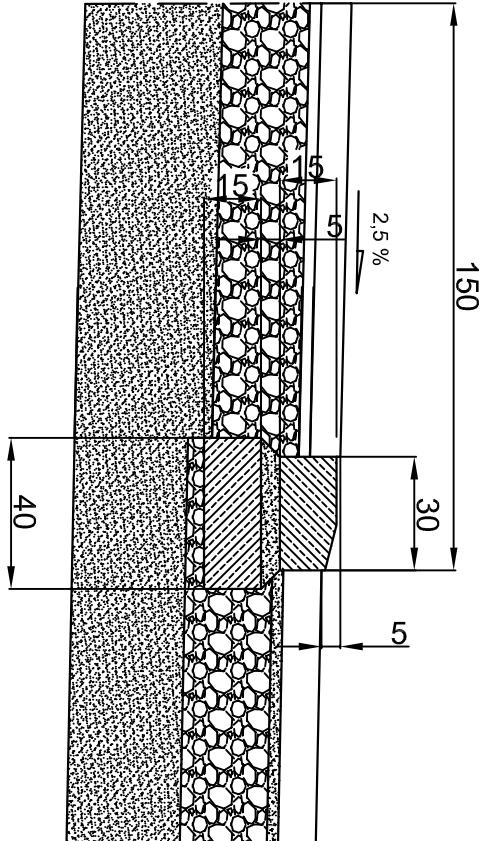

PROJEKTANT:				PODPIS:			
mgr inż. GRZEGORZ RÓDRAK							
mgr inż. EMILIA FORKS							
FAZA PROJEKTU:							
PROJEKT BUDOWLANO-WYKONAWCZY							
TREŚĆ RYSUNKU:							
PRZEKROJE KONSTRUKCYJNE							
SKALA:		DATA:					
1:50/20		27-07-2009					
TEMAT:	BRANZA:	GRUPA:	NR RYS.:	REWIZJA:			
MWP	D	01	04				



UL. INŻYNIERSKA 3 / 4
03-410 WARSZAWA

NIZO DESIGN INTERNATIONAL
MIROSŁAW NIZIO

GENERALNY PROJEKTANT: