


- UWAGI:
1. UWAGI OGÓLNE ZNAJDUJĄ SIĘ NA RYSUNKU A-00-01.
 2. W POMIĘSZCZENIACH ZE ŚCIANAMI I DACHEM WYKONANYM Z BETONU ARCHYTEKTONICZNEGO POZIOMY STANU WYKONCZOWANO POKRYWALIA SIĘ Z POZIOMAMI KONSTRUKCJI, WYMIAROWANIE POZIOMÓW PRZYJĘTO JAK DLA KONSTRUKCJI.
 3. ZESTAWIENIE TYPÓW ŚCIAN ZNAJDUJE SIĘ NA RYSUNKU A-05-01.
 4. ZESTAWIENIE TYPÓW POSADZEK ZNAJDUJE SIĘ NA RYSUNKU A-05-02A, A-05-02B.
 5. ZESTAWIENIE DRZWI ZNAJDUJE SIĘ NA RYSUNKU A-05-07.
 6. DETALE ŚCIAN ZNAJDUJĄ SIĘ NA RYSUNKU A-06-02.
 7. DETALE POSADZEK ZNAJDUJĄ SIĘ NA RYSUNKU A-06-03.
 8. DETALE SUFITÓW PODWIESZNYCH ZNAJDUJĄ SIĘ NA RYSUNKU A-06-04.
 9. DETALE NIE PRZEDSTAWIONE NA RYSUNKACH SĄ PODOBNE DO OPRACOWANYCH.
 10. POMIĘSZCZENIA I/A/04 - I/A/06 OD WEWNĄTRZ WYKONCZONE PŁYTAMI CONCRETE


ZESTAWIENIE POWIERZCHNI POZIOM II				
POZIOM	CZĘŚĆ	NUMER	POMIĘSZCZENIE	POW. (m ²)
I	A	K1	SCHODY	5,56
I	A	K2	SCHODY	7,42
I	A	01	HALL	16,08
I	A	02	ŁAZIENKA MĘSKA	9,15
I	A	03	ŁAZIENKA DAMSKA	10,79
I	A	04	ISCHOWIER	1,81
I	B	01	SALA EKSPOZYCYJNA	191,42
I	C	01	SALA EKSPOZYCYJNA	185,51
I	D	01	SALA EKSPOZYCYJNA	126,28
I	E	01	SALA EKSPOZYCYJNA	119,24
I	F	K1	SCHODY	8,16
I	F	01	EKSPOZYCJA OTWARTA	112,80
I	G	01	EKSPOZYCJA OTWARTA	168,50
I	H	01	EKSPOZYCJA OTWARTA	132,30
I	I	01	EKSPOZYCJA OTWARTA	109,66
I	J	01	EKSPOZYCJA OTWARTA	136,01
I	K	01	EKSPOZYCJA OTWARTA	78,30
CZĘŚCI ZAMKNIĘTE				733,26
CZĘŚCI OTWARTE				743,63
ŁĄCZNIE NA POZIOMIE II				1476,89

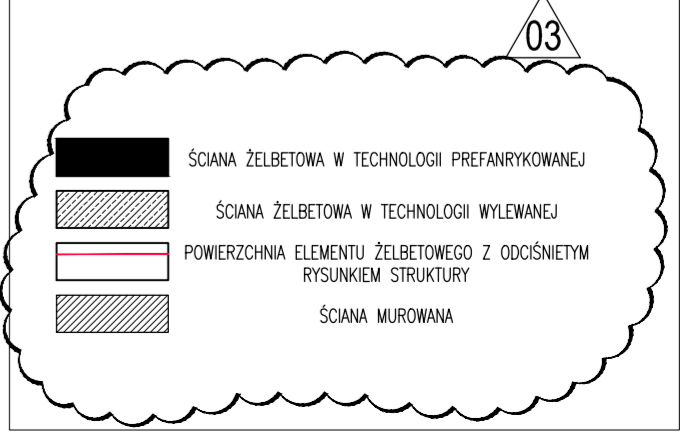

TEMAT:
**MAUZOLEUM MARTYROLOGII WSI POLSKICH
 WRĄZ Z ZAGOSPODAROWANIEM TERENU**

LOKALIZACJA:
 MICHNIÓW
 DZIAŁKI NR EW. 297,298,299,300,301,302

INWESTOR:
 MUZEUM WSI KIELECKIEJ
 UL. JANA PAWŁA II 6
 25-025 KIELCE

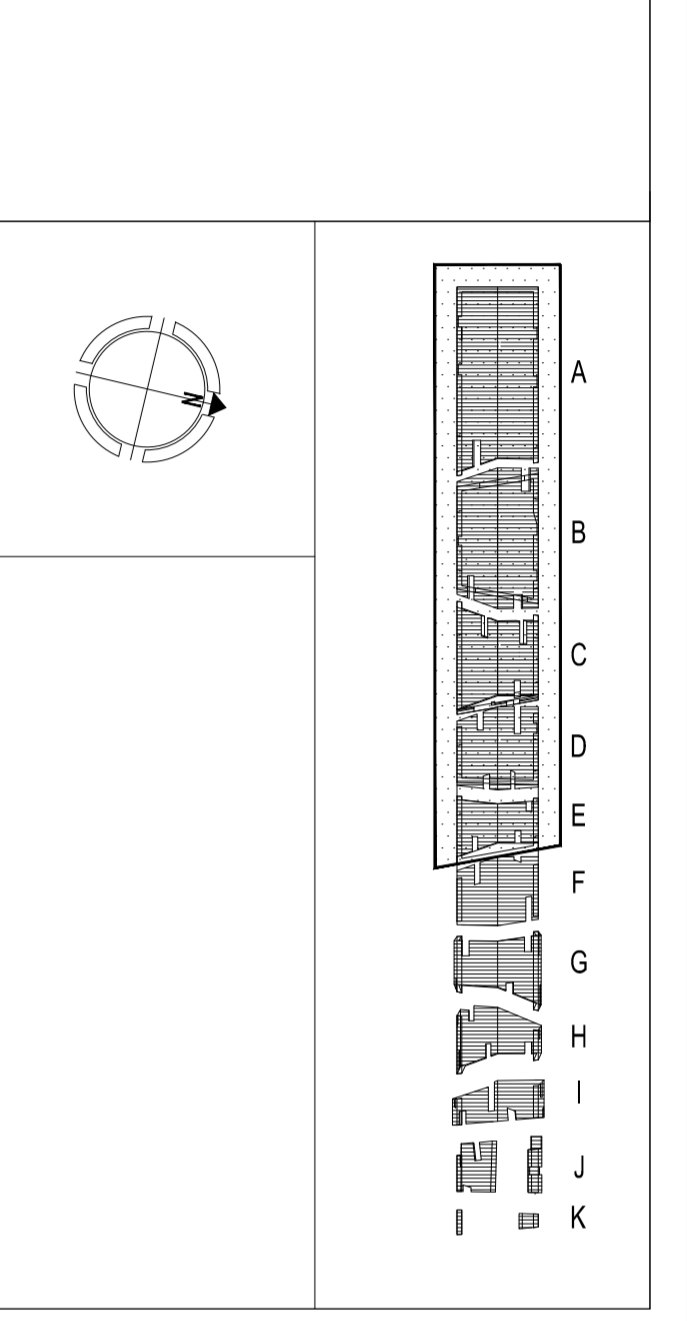

GENERALNY PROJEKTANT:
 NIZIO DESIGN INTERNATIONAL
 MIROSLAW NIZIO

AUTOR:
 arch. MIROSLAW NIZIO

PROJEKTANT:
 arch. BARTŁOJEM TERLIKOWSKI MA/085/04

SPRAWDZAJĄCY:
 arch. RAFAŁ SIERACZYŃSKI WA 027-04

OPRACOWANIE:
 arch. ŁUKASZ BONIEWSKI, arch. ANNA DERACH,
 arch. AGATA KOLWAS, arch. SEBASTIAN KUCHARUK

FAZA PROJEKTU:
PROJEKT BUDOWLANO-WYKONAWCZY

TREŚĆ RYSUNKU:
 RZUT POZIOMU +4,50; +5,00; +5,50; +6,00;
 +6,50 - CZĘŚĆ I

SKALA:
 1:100

DATA:
 15-01-2013

TEMAT: MWP A 02 02 03