

UWAGI :

1. UWAGI OGÓLNE ZNAJDUJĄ SIĘ NA RYSUNKU A-00-01,
2. W POMIĘSZCZENIACH ZE ŚCIANAMI I DACHEM WYKONANYM Z BETONU ARCHYTEKTONICZNEGO POZIOMY STAN WYKOŃCZONYGO POKRYWAJĄ SIĘ Z POZIOMAMI KONSTRUKCJI, WYMIAROWANIE POZIOMÓW PRZYJĘTO JAK DLA KONSTRUKCJI,
3. ZESTAWIENIE TYPÓW ŚCIAN ZNAJDUJE SIĘ NA RYSUNKU A-05-01,
4. ZESTAWIENIE TYPÓW POSADZEK ZNAJDUJE SIĘ NA RYSUNKU A-05-02A, A-05-02B,
5. ZESTAWIENIE DRZWI ZNAJDUJE SIĘ NA RYSUNKU A-05-07,
6. DETALE ŚCIAN ZNAJDUJĄ SIĘ NA RYSUNKU A-06-02,
7. DETALE POSADZEK ZNAJDUJĄ SIĘ NA RYSUNKU A-06-03,
8. DETALE SUFITÓW PODWIESZNYCH ZNAJDUJĄ SIĘ NA RYSUNKU A-06-04,
9. DETALE NIE PRZEDSTAWIONE NA RYSUNKACH SĄ PODOBNE DO OPACOWANYCH.


TEMAT:

MAUZOLEUM MARTYROLOGII WSI POLSKICH WRĄZ Z ZAGOSPODAROWANIEM TERENU

LOKALIZACJA:
MICHNÓW
DZIAŁKI NR EW. 297,298,299,300,301,302

INWESTOR:
MUZEUM WSI KIELECKIEJ
UL. JANA PAWŁA II 6
25-025 KIELCE

UWAGI :
1. UWAGI OGÓLNE ZNAJDUJĄ SIĘ NA RYSUNKU A-00-01,

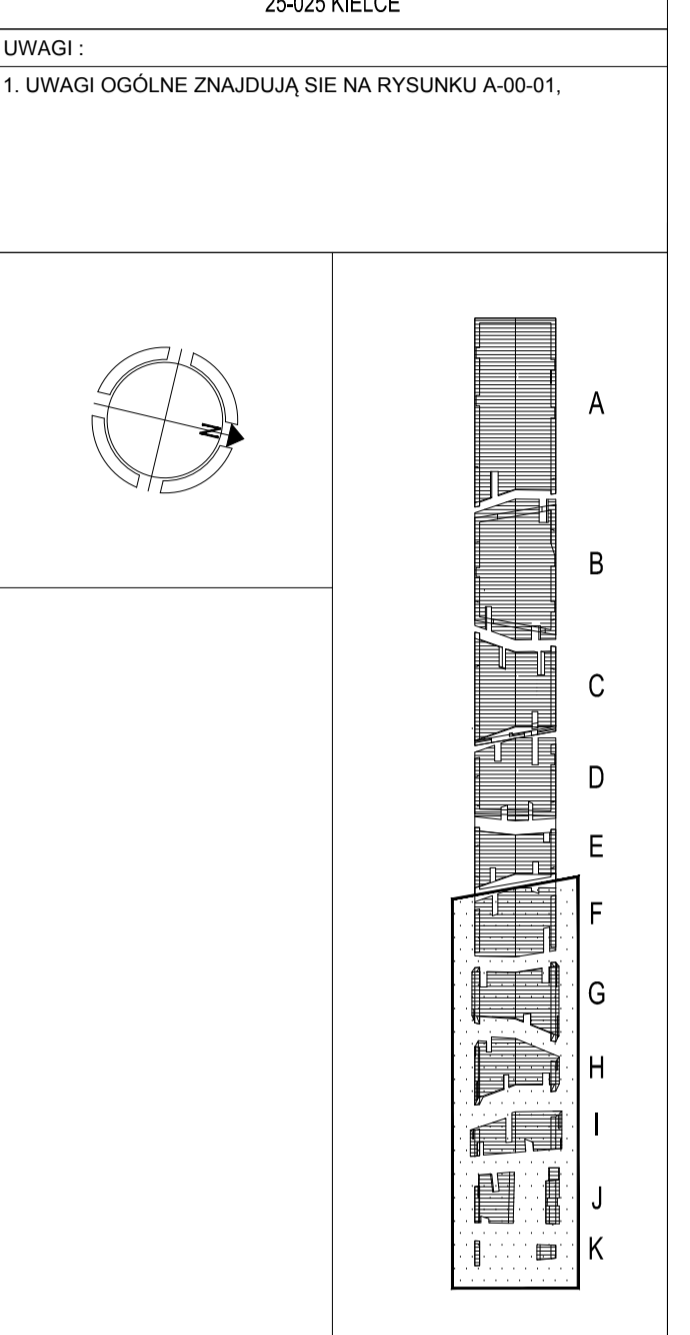

ZESTAWIENIE POWIERZCHNI POZIOM II

POZIOM	CZĘŚĆ	NUMIER	POMIĘSZCZENIE	POW. (m ²)
II	A	K1	SCHODY	5,56
II	A	K2	SCHODY	7,42
II	A	01	HALL	75,08
II	A	02	ŁAZIENKA MĘSKA	9,15
II	A	03	ŁAZIENKA DAMSKA	10,79
II	A	04	SCHÓWEK	1,81
II	B	01	SALA EKSPOZYCYJNA	191,42
II	C	01	SALA EKSPOZYCYJNA	185,51
II	D	01	SALA EKSPOZYCYJNA	126,28
II	E	01	SALA EKSPOZYCYJNA	119,24
II	F	K1	SCHODY	8,16
II	F	01	EKSPOZYCJA OTWARTA	112,80
II	G	01	EKSPOZYCJA OTWARTA	166,50
II	H	01	EKSPOZYCJA OTWARTA	132,30
II	I	01	EKSPOZYCJA OTWARTA	109,56
II	J	01	EKSPOZYCJA OTWARTA	136,01
II	K	01	EKSPOZYCJA OTWARTA	73,30
CZĘŚCI ZAMKNIĘTE				733,26
CZĘŚCI OTWARTE				743,63
ŁĄCZNIE NA POZIOMIE II				1 476,89

GENERALNY PROJEKTANT:

MIROSLAW NIZIO
UL. INŻYNIERSKA 3 / 4
03-410 WARSZAWA

AUTOR: arch. MIROSLAW NIZIO

PROJEKTANT: arch. BARTŁOMIJ TERLIKOWSKI MA/085/04

SPRAWDZAJĄCY: arch. RAFAŁ SIERACZYŃSKI WA 027-04

OPRACOWANIE: arch. ŁUKASZ BONIEWSKI, arch. ANNA DERACH, arch. AGATA KOLWAS, arch. SEBASTIAN KUCHARUK,

FAZA PROJEKTU: PROJEKT BUDOWLANO-WYKONAWCZY

TREŚĆ RYSUNKU: RZUT POZIOMU +6,50; +7,00; +7,50; +8,00; +8,50; +9,00 - CZĘŚĆ II

SKALA: 1:100 DATA: 31-07-2009

TEMAT: MWP BRANŻA: A GRUPA: 02 NR RYS.: 03 REWIZJA: 02