


RZUT OŚWIETLENIA

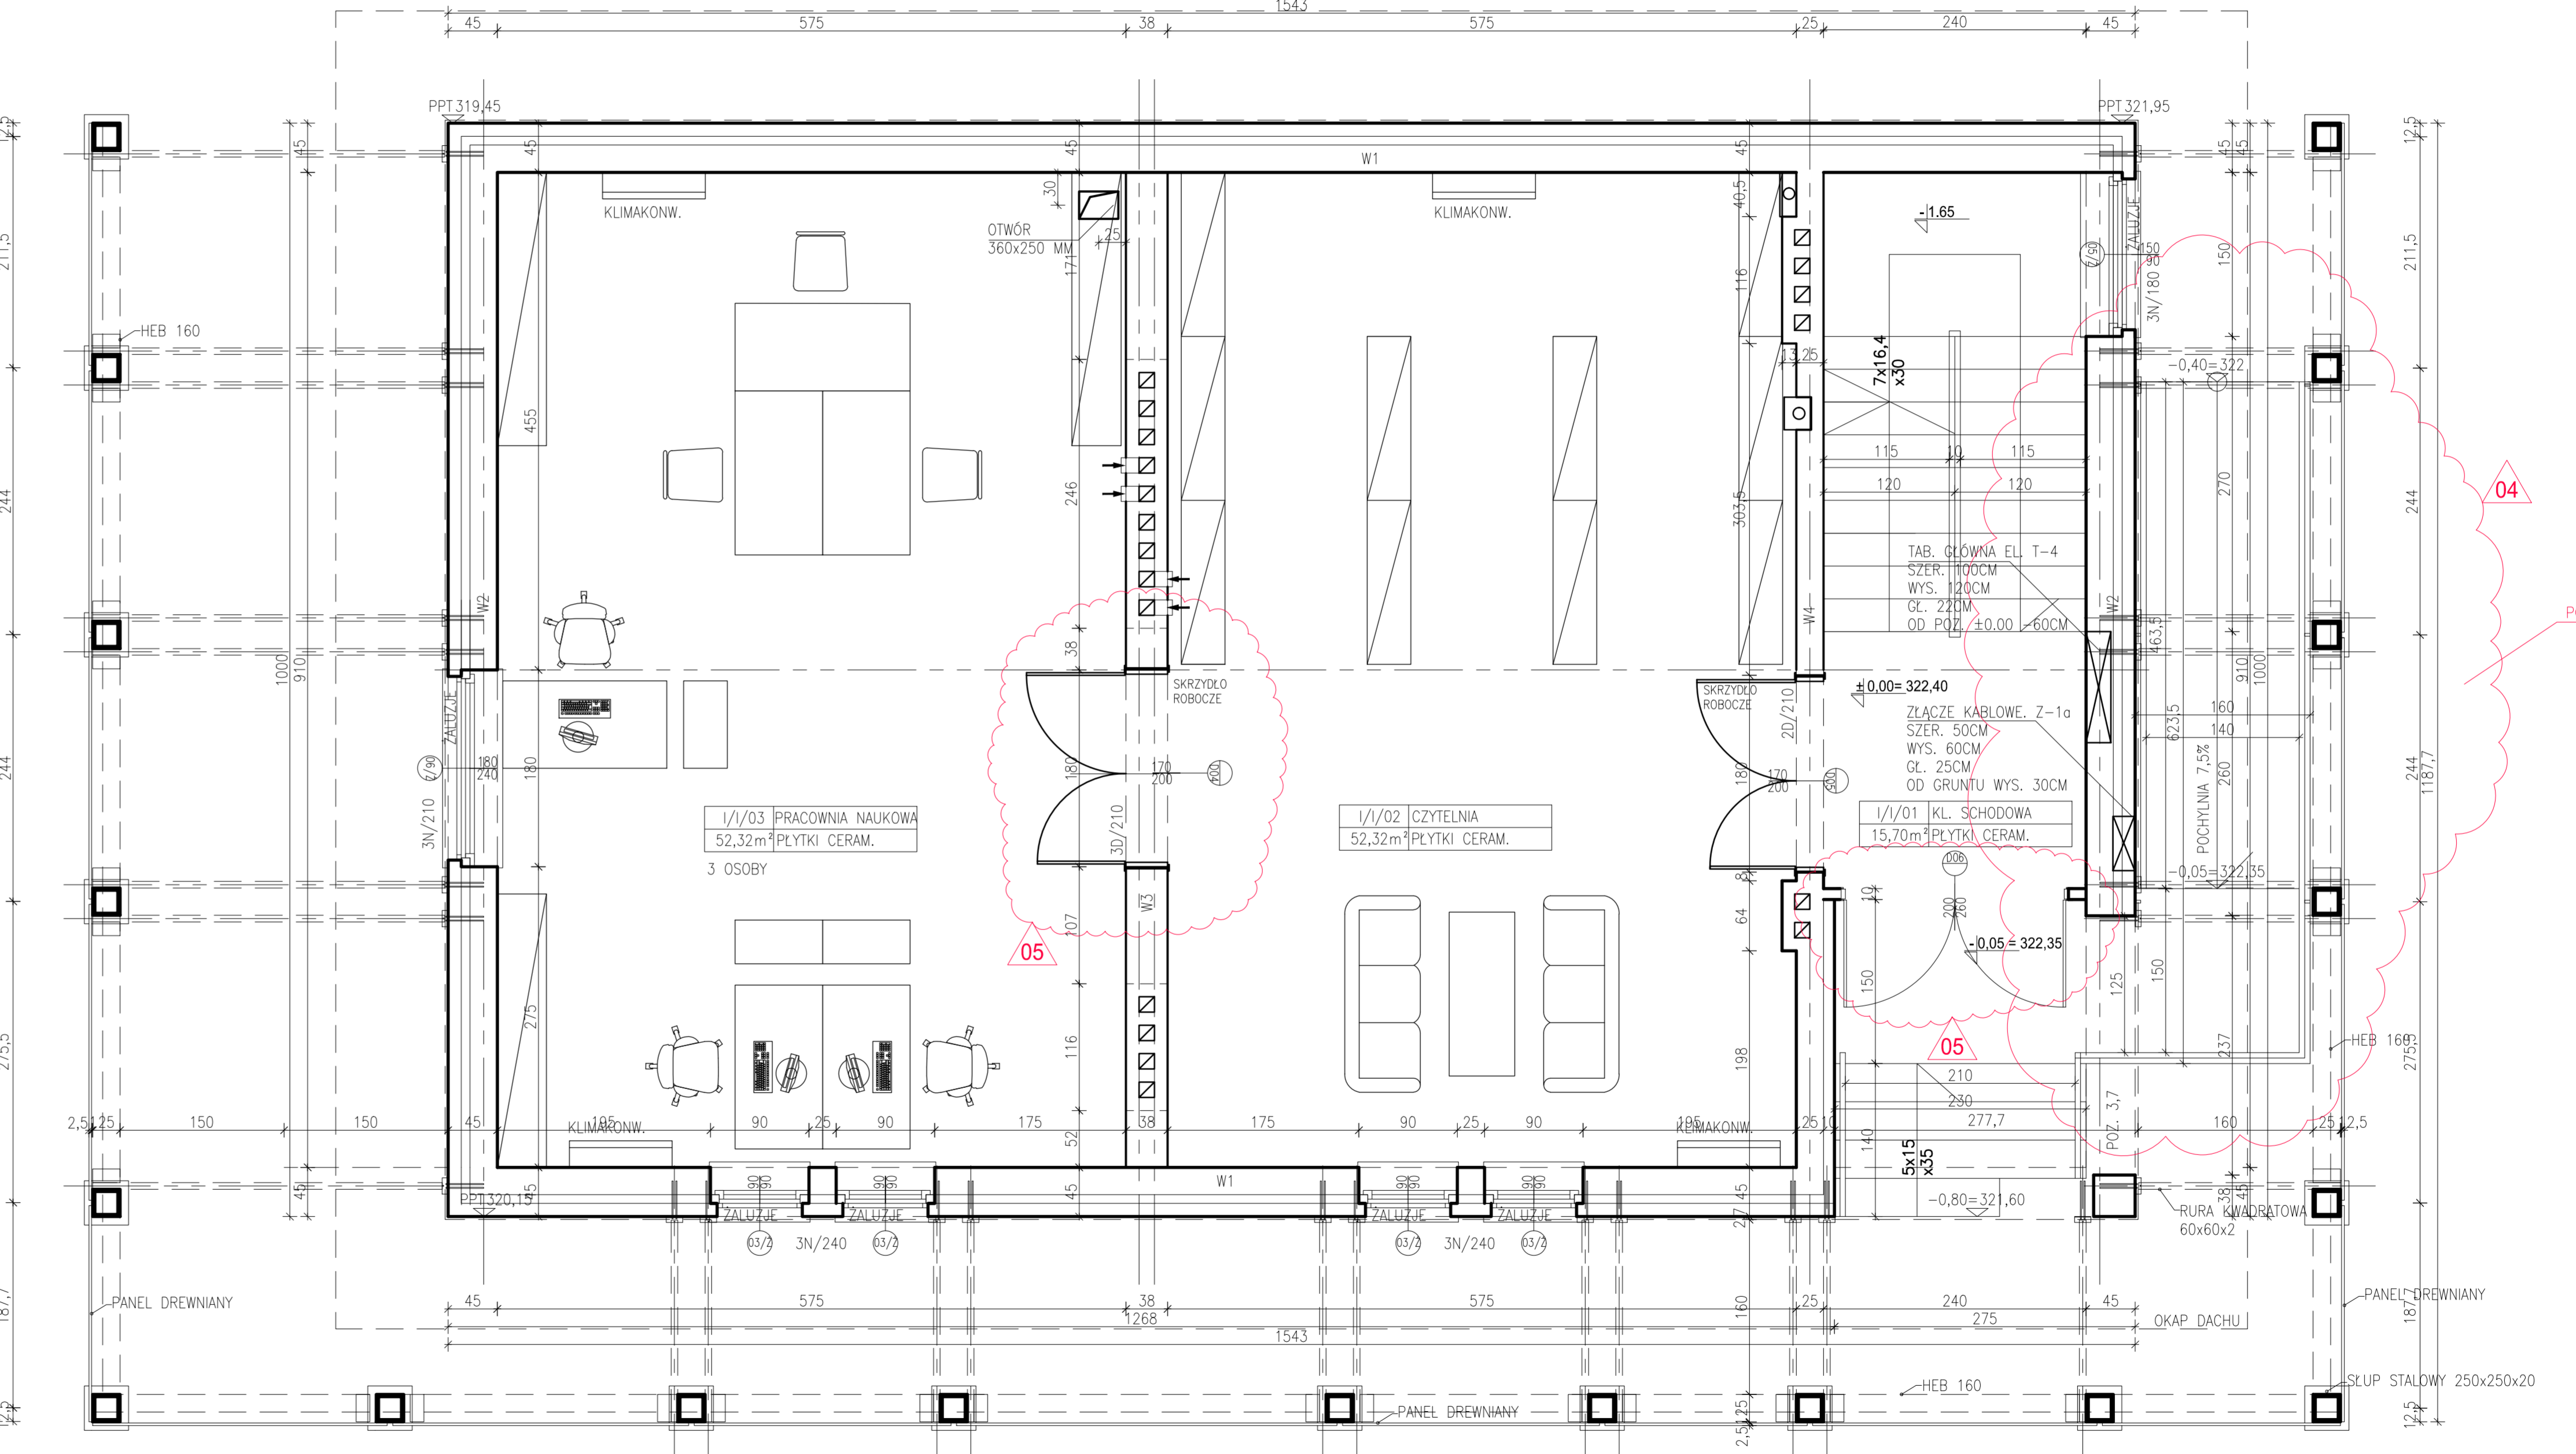

TEMAT: MAUZOLEUM MARTYROLOGII WSI POLSKICH WRĄZ Z ZAGOSPODAROWANIEM TERENU  
 LOKALIZACJA: MICHNIÓW DZIAŁKI NR EW. 237.236.239.300.301.302  
 INWESTOR: MUZEUM WSI KIELECKIEJ UL. JANA PAWŁA II 6 25-025 KIELCE  
 UWAGI: T. UWAGI OGÓLNE ZNAJDUJĄ SIĘ NA RYSUNKU A-00/01.  
**LEGENDA DOT. ZASTOSOWANYCH OPRAW OŚWIETLENIOWYCH:**  
 □ PRODUCENT: LIRA OŚWIETLENIE RASTROWE 60 x 60 CM  
 □ PRODUCENT: LIRA OPRAWY QUATRO K 3 x 24 W; MODEL 721.324.05  
 □ PRODUCENT: LIRA, DANI P 2x80W (zamiennik - Regent Lighting, Hello 2 x 80 W, model 925H51.P280.7)  
 □ PRODUCENT: LIRA, DANI SPOT 3xQR111 max 100W G53 12V (zamiennik - Regent Lighting, Hello 3 x 20 W, model 925H30.320HL)  
 □ PRODUCENT: LIRA, DANI 2x80W/G5 EVG (zamiennik - Regent Lighting, Hello 2 x 80 W, model 925H02.280.7)  
 ○ ARES: ISOTTA 100W QT32 E27 HALOGEN LAMP (zamiennik - lira geo 1 x 42W EVG IP 65)  
 ○ AGALIGHT: BERYL SES N22/165 (zamiennik - lira DL G221 2 x 18W EVG IP 44)  
 ○ LIRA, OPET (BxHxL) 80 x 50 x 587  
 □ AGALIGHT: CRUISER KR (oprawa ewakuacyjna ALU z piktogramem i mod 2H)  
 PLANOWANE ILOŚCI OSÓB NA DANEJ KONDYGNACJI:  

SYMBOL	ILUŚĆ ZATRUDNIONYCH	ILUŚĆ GOŚCI
1/1/02	-	6
1/1/03	3	-
ŁĄCZNE	3	6

 GENERALNY PROJEKTANT:  
 NIZO DESIGN INTERNATIONAL  
 MIROSLAW NIZO  
 UL. INŻYNIERSKA 3/4 03-410 WARSZAWA  
 AUTOR: arch. MIROSLAW NIZO  
 PROJEKTANT: arch. BARTŁOMEJ TERLIKOWSKI MA/085/04  
 SPRAWDZAJĄCY: arch. RAFAŁ SIERACZYŃSKI WA 027-04  
 OPRACOWANIE: arch. ŁUKASZ BONIEWSKI, arch. ANNA DERACH, arch. AGATA KOLWAS, arch. SEBASTIAN KUCHARUK  
 FAZA PROJEKTU: PROJEKT BUDOWLANO-WYKONAWCZY  
 TREŚĆ RYSUNKU: DOM PAMIĘCI NARODOWEJ. ARANŻACJA WNĘTRZA RZUT POZIOMU I  
 SKALA: 1:50 DATA: 15-09-2010  
 TEMAT: MWP BRANŻA: A GRUPA: 02 NR RYS.: 12 REWIZJA: 05