



RZUT OŚWIETLENIA

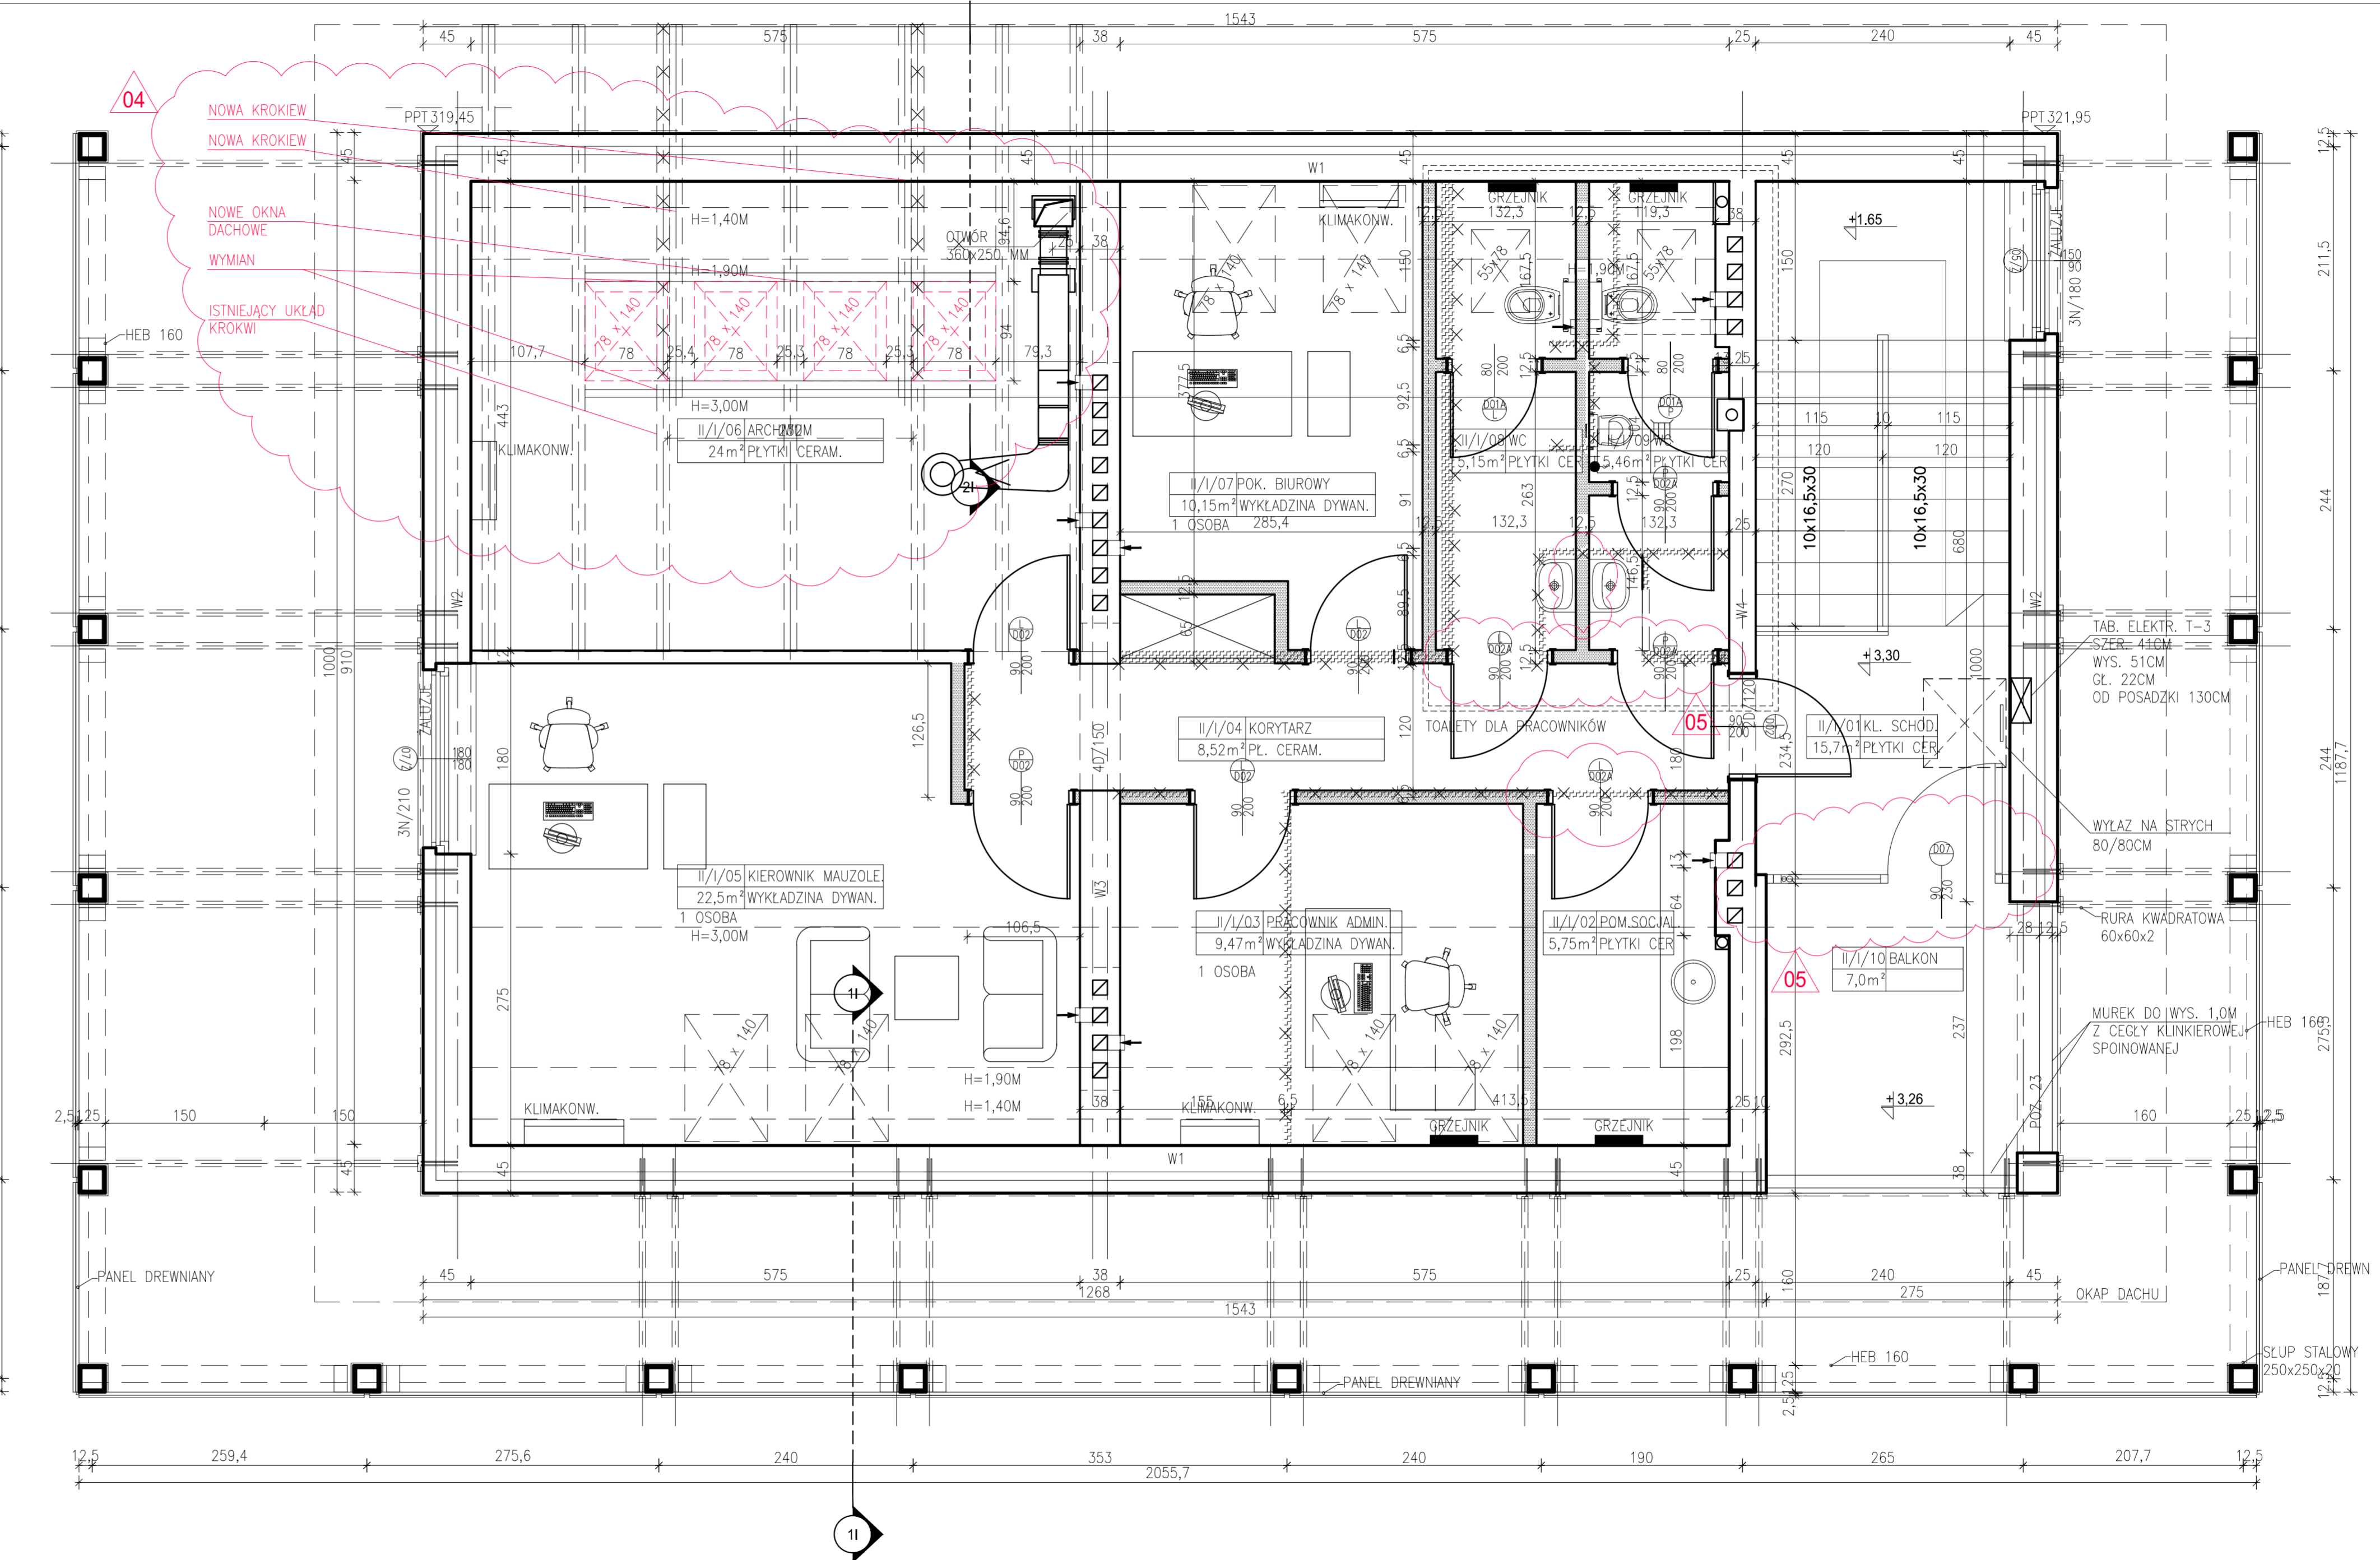

RZUT POZIOMY II

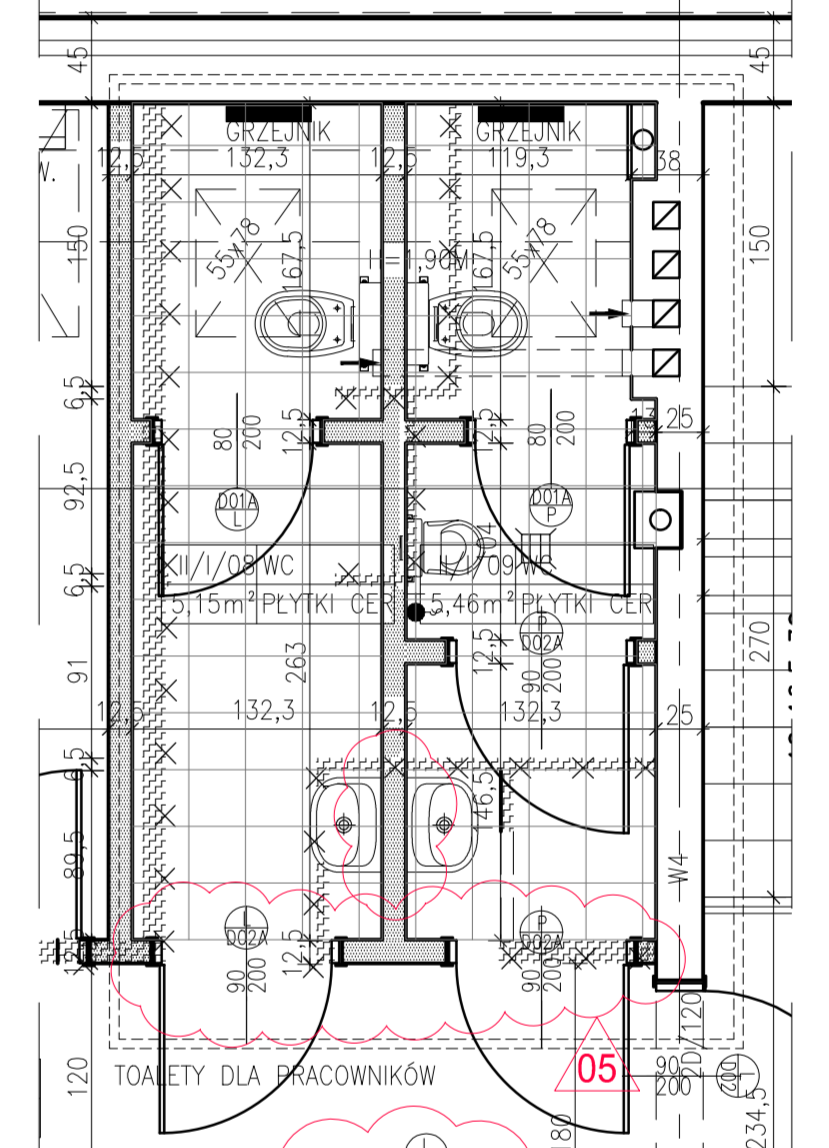

RZUT POSADZEK

TEMAT:  
MAUZOLEUM MARTYROLOGII WSI POLSKICH  
WRZĄZ Z ZAGOSPODAROWANIEM TERENU

LOKALIZACJA:  
MICHNÓW  
DZIAŁKI NR EW. 297.288.289.300.301.302

INWESTOR:  
MUZEUM WSI KIELECKIEJ  
UL. JANA PAWŁA II 6  
25-025 KIELCE

LEGENDA DOT. ZMIAN ARCHITEKTONICZNO-BUDOWLANYCH

LEGENDA DOT. ZASTOSOWANYCH OPRAW OŚWIETLENIOWYCH:

SYMBOL	OPIS	SYMBOL	OPIS
[Symbol]	WYBURZENIA	[Symbol]	OPRAWY QUATRO K 3 x 24 W, MODEL 721.324.05
[Symbol]	PRODUCENT: LIRA U Y	[Symbol]	PRODUCENT: LIRA, DANI P 2x80W (zamiennik - Regent Lighting, Hello 2 x 80 W, model 925H51.P280.7)
[Symbol]	PRODUCENT: LIRA, DANI SPOT 3xQR111 max 100W G53 12V (zamiennik - Regent Lighting, Hello 3 x 20 W, model 925H30.300HL)	[Symbol]	PRODUCENT: LIRA, DANI 2x80WGS EVG (zamiennik - Regent Lighting, Hello 2 x 80 W, model 925H02.280.7)
[Symbol]	ARES ISOTTA 100W QT32 E27 HALOGEN LAMP (zamiennik - fra gao 1 x 42W EVG IP 65)	[Symbol]	AGALIGHT: BERYL SES N22/165 (zamiennik - fra DL G221 2 x 18W EVG IP 44)
[Symbol]	LIRA, OPET (BxHxL) 80 x 50 x 587	[Symbol]	AGALIGHT: CRUISER KR (oprawa ewakuacyjna ALU z piktogramem i mod 2H)

UŚCISNIECIE

SYMBOL	OPIS	SYMBOL	OPIS
[Symbol]	SYMBOLE POMIESZCZENIA	[Symbol]	SYMBOLE ZATRUDNIENYCH
[Symbol]	II/1/03	[Symbol]	1
[Symbol]	II/1/05	[Symbol]	1
[Symbol]	II/1/07	[Symbol]	1
[Symbol]	ý Ozd	[Symbol]	3

GENERALNY PROJEKTANT:  
NIZIO DESIGN INTERNATIONAL  
MIROSLAW NIZIO  
UL. INŻYNIERSKA 3/4  
03-410 WARSZAWA

AUTOR:  
arch. MIROSLAW NIZIO

PROJEKTANT:  
arch. BARTŁOJEW TERLIKOWSKI MA/085/04  
UŁOŻYŁ: arch. GW

arch. RAFAL SIERACZYŃSKI WA 027-04

OPRACOWANIE:  
arch. ŁUKASZ BONIEWSKI, arch. ANNA DERACH,  
arch. AGATA KOLWAS, arch. SEBASTIAN KUCHARUK

FAZA PROJEKTU:  
PROJEKT BUDOWLANO-WYKONAWCZY

VOJ: MWP-SVK  
DOM PAMIĘCI NARODOWEJ, ARANŻACJA WNĘTRZA  
RZUT POZIOMY II

SKALA:  
1:50

DATA:  
15-09-2010

TEMAT:  
MWP A 02 13 05